



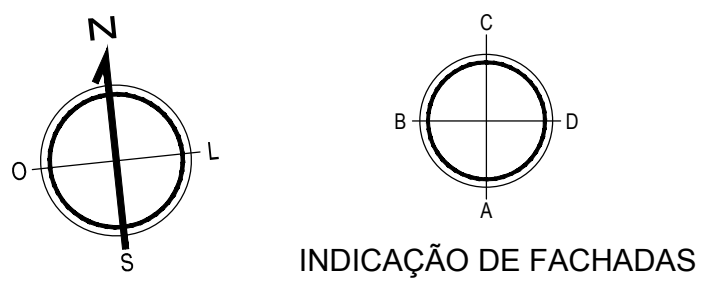

PLANTA DE SITUAÇÃO  
ESC.....1/2500

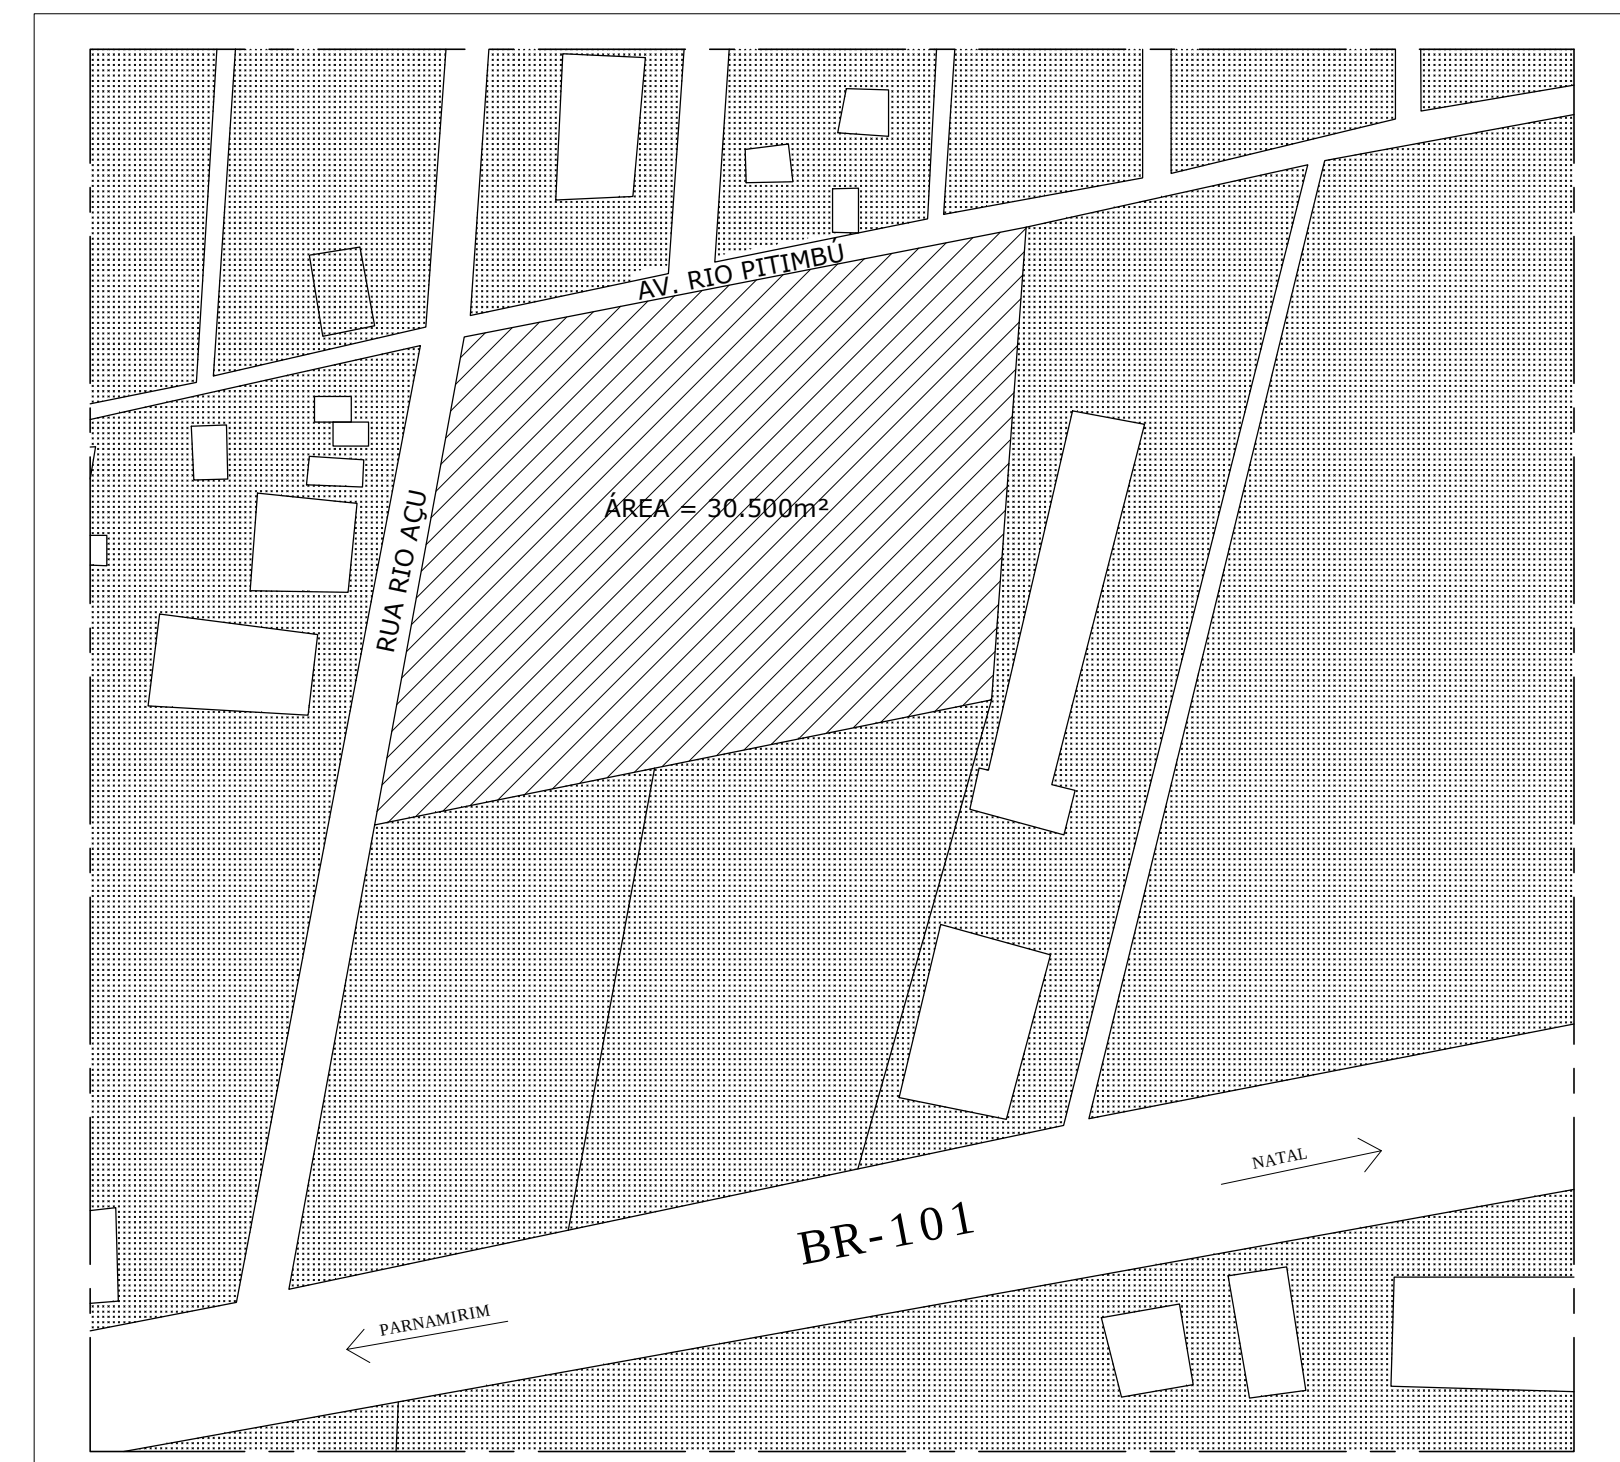

PLANTA DE IMPLANTAÇÃO  
ESC.....1/350

| ÍNDICES URBANÍSTICOS   |             |                          |        |
|------------------------|-------------|--------------------------|--------|
| ÁREA TERRENO:          | 30.526,00m² | TAXA DE PERMEABILIZAÇÃO: | 42,21% |
| ÁREA CONSTRUÍDA TOTAL: | 6.573,00m²  | TAXA DE OCUPAÇÃO:        | 18,68% |
| ÁREA PERMEÁVEL:        | 12.887,00m² | COEF. DE APROVEITAMENTO: | 0,21   |




UNIVERSIDADE FEDERAL DO RIO GRANDE DO NORTE  
CENTRO DE TECNOLOGIA  
CURSO DE ARQUITETURA E URBANISMO

TRABALHO FINAL DE GRADUAÇÃO 2015.1

**DISCENTE:**  
**MELINE CAVALCANTI PITTA**

ORIENTADORA:  
**BIANCA CARLA DANTAS DE ARAÚJO**

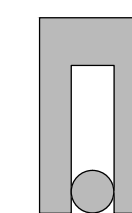

ARQUITETURA INDUSTRIAL: A NOVA AÇOBRASIL

CONTEÚDO:  
PLANTA DE IMPLANTAÇÃO

ENDEREÇO:  
EMAÚS - PARNAMIRIM, RN

**D 1**

06

DATA:  
JUNHO/2015

|          |
|----------|
| SEMESTRE |
| 2015.1   |

ESCALA:  
1/350  
1/2500

DESENHO:  
MELINE PITTA